


N

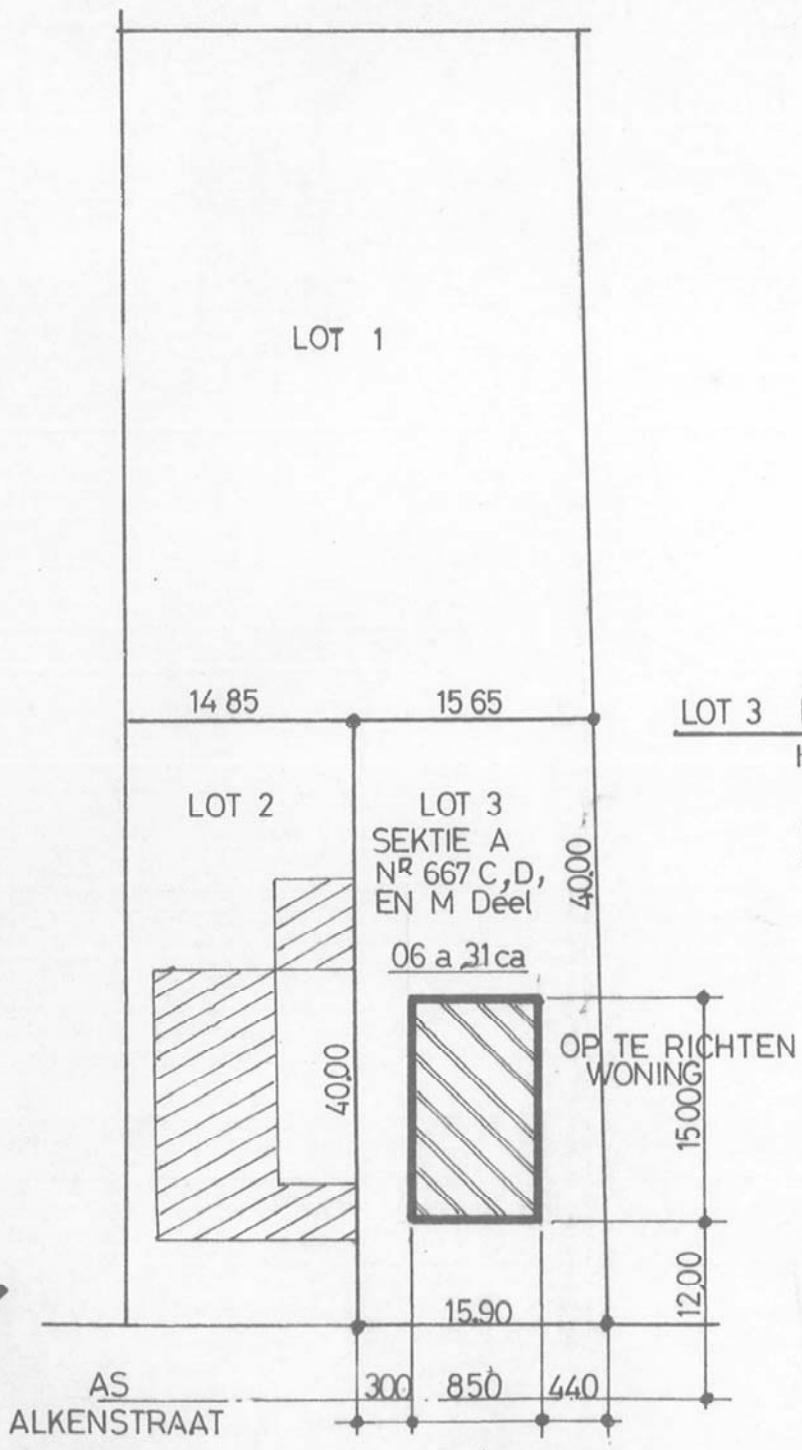


LOT 3 EIGENDOM VAN
 HIEMELEERS ROLAND-
 OMBELETS ALICE
 ALKENSTRAAT 27
 HASSELT - STEVOORT




⊕ OPNAMEPUNT
 FOTO'S

INPLANTING

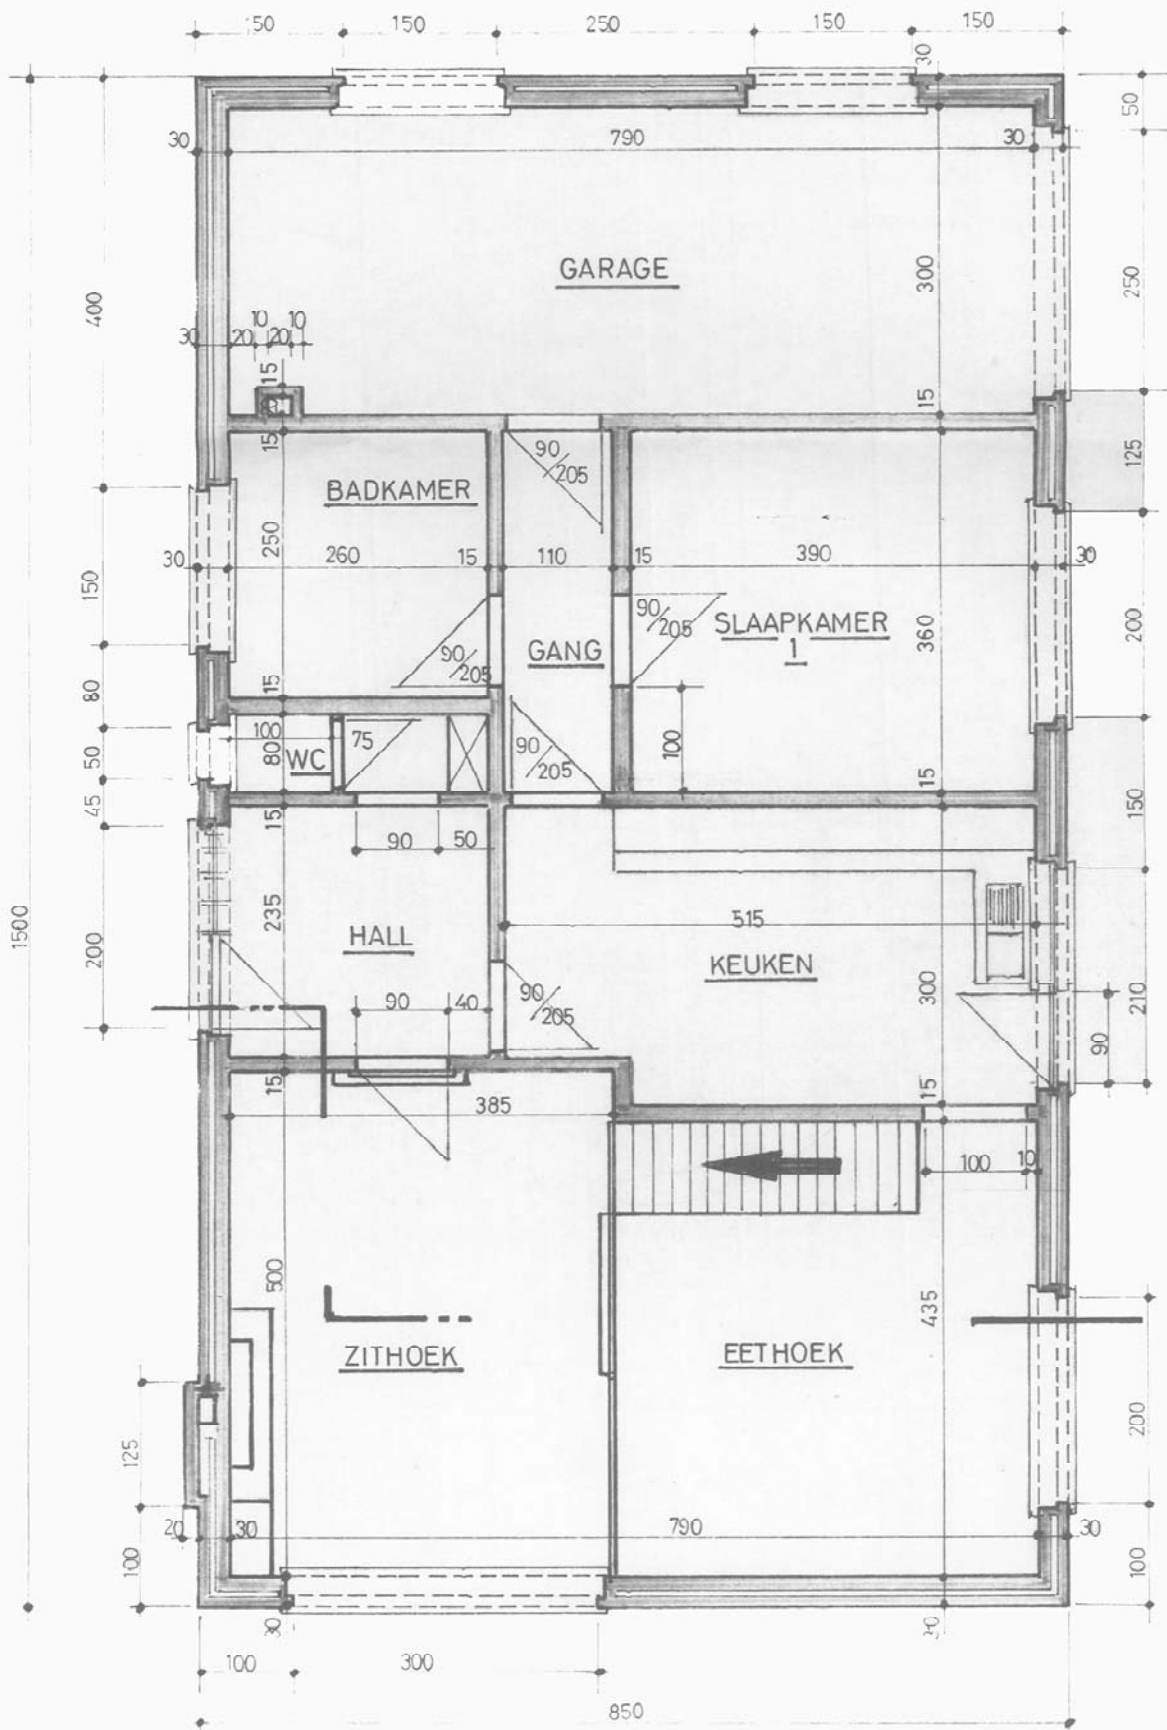

GELIJKVLOERS

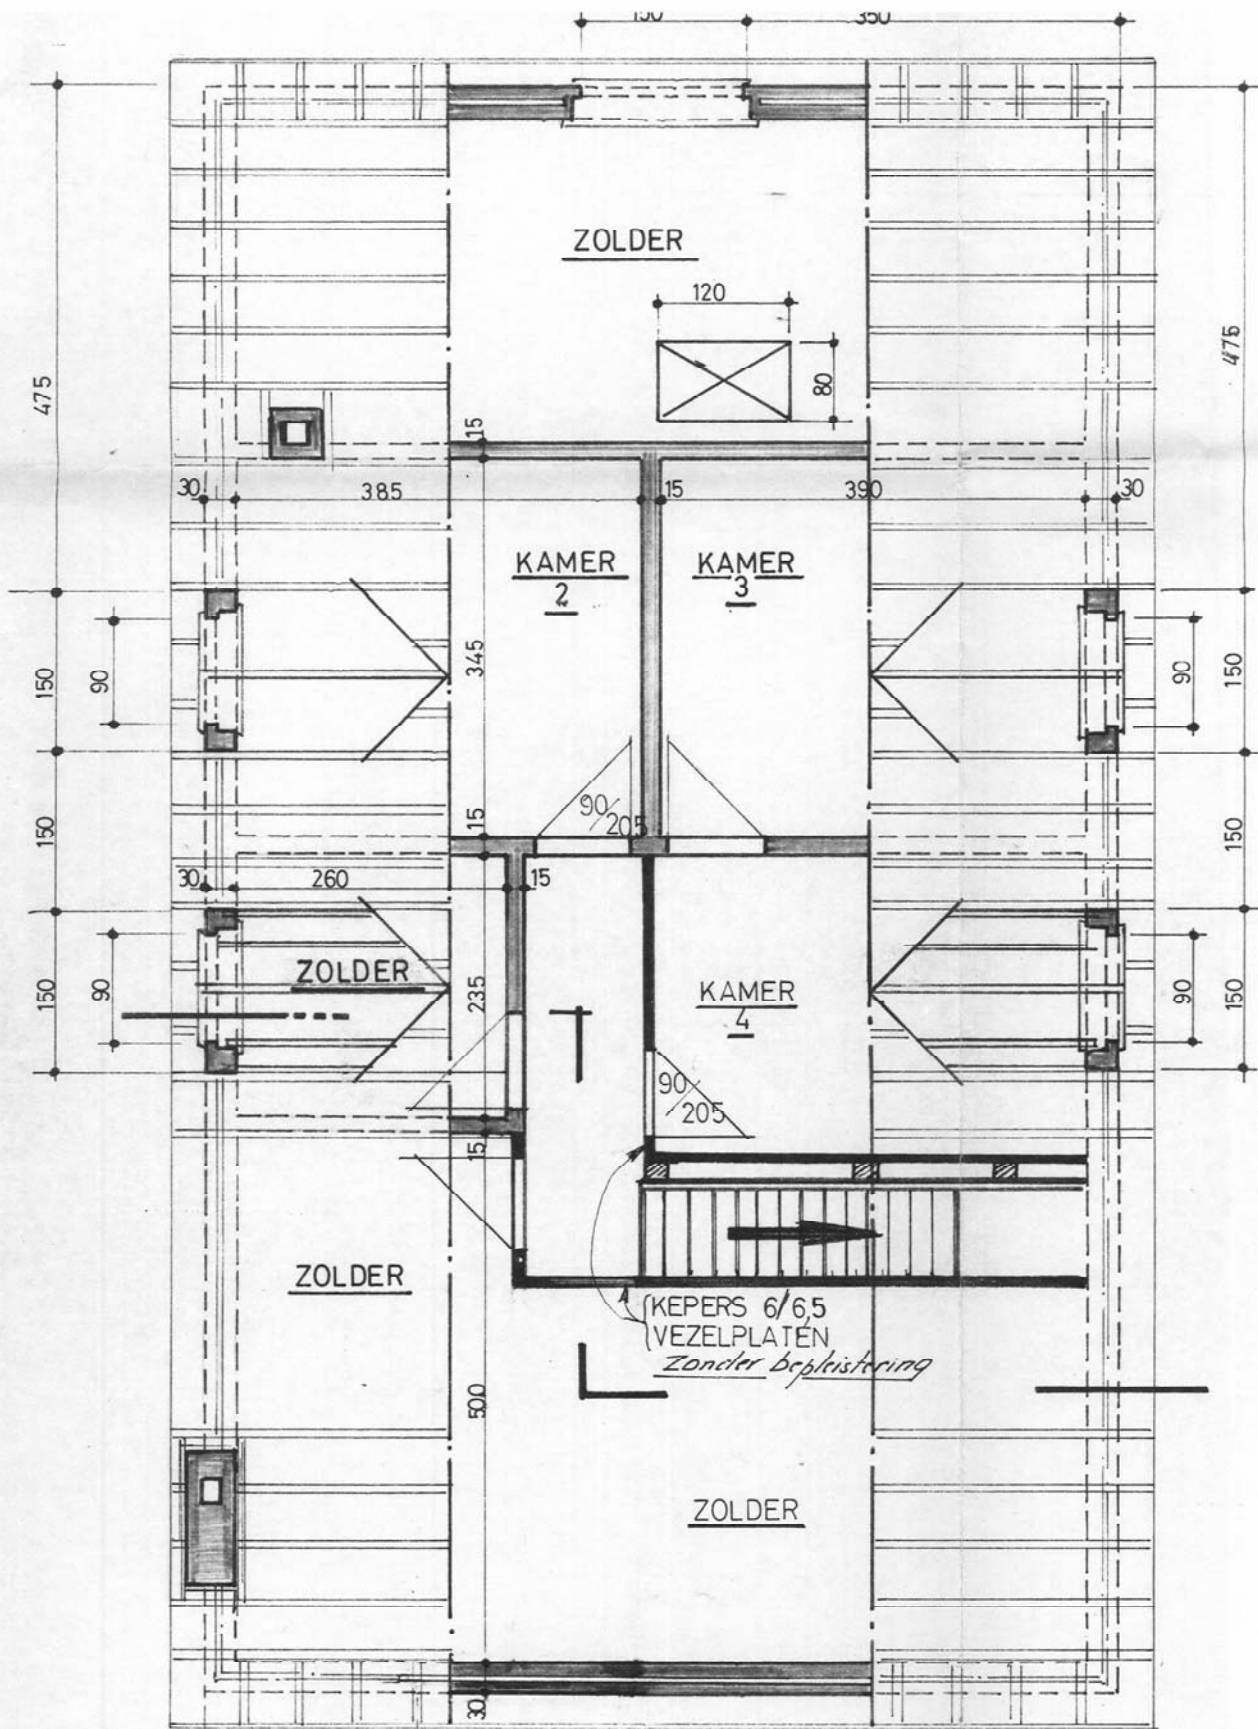

VERDIEP